




BV: Wohngruppe "DIE RAUMTEILER"
Neubau Wohngebäude mit 18 Wohneinheiten
Eichendorffstraße 13 in 45468 Mülheim an der Ruhr

Stand: 23.07.2020

Rot markierte Wohnungen sind bereits vergeben.

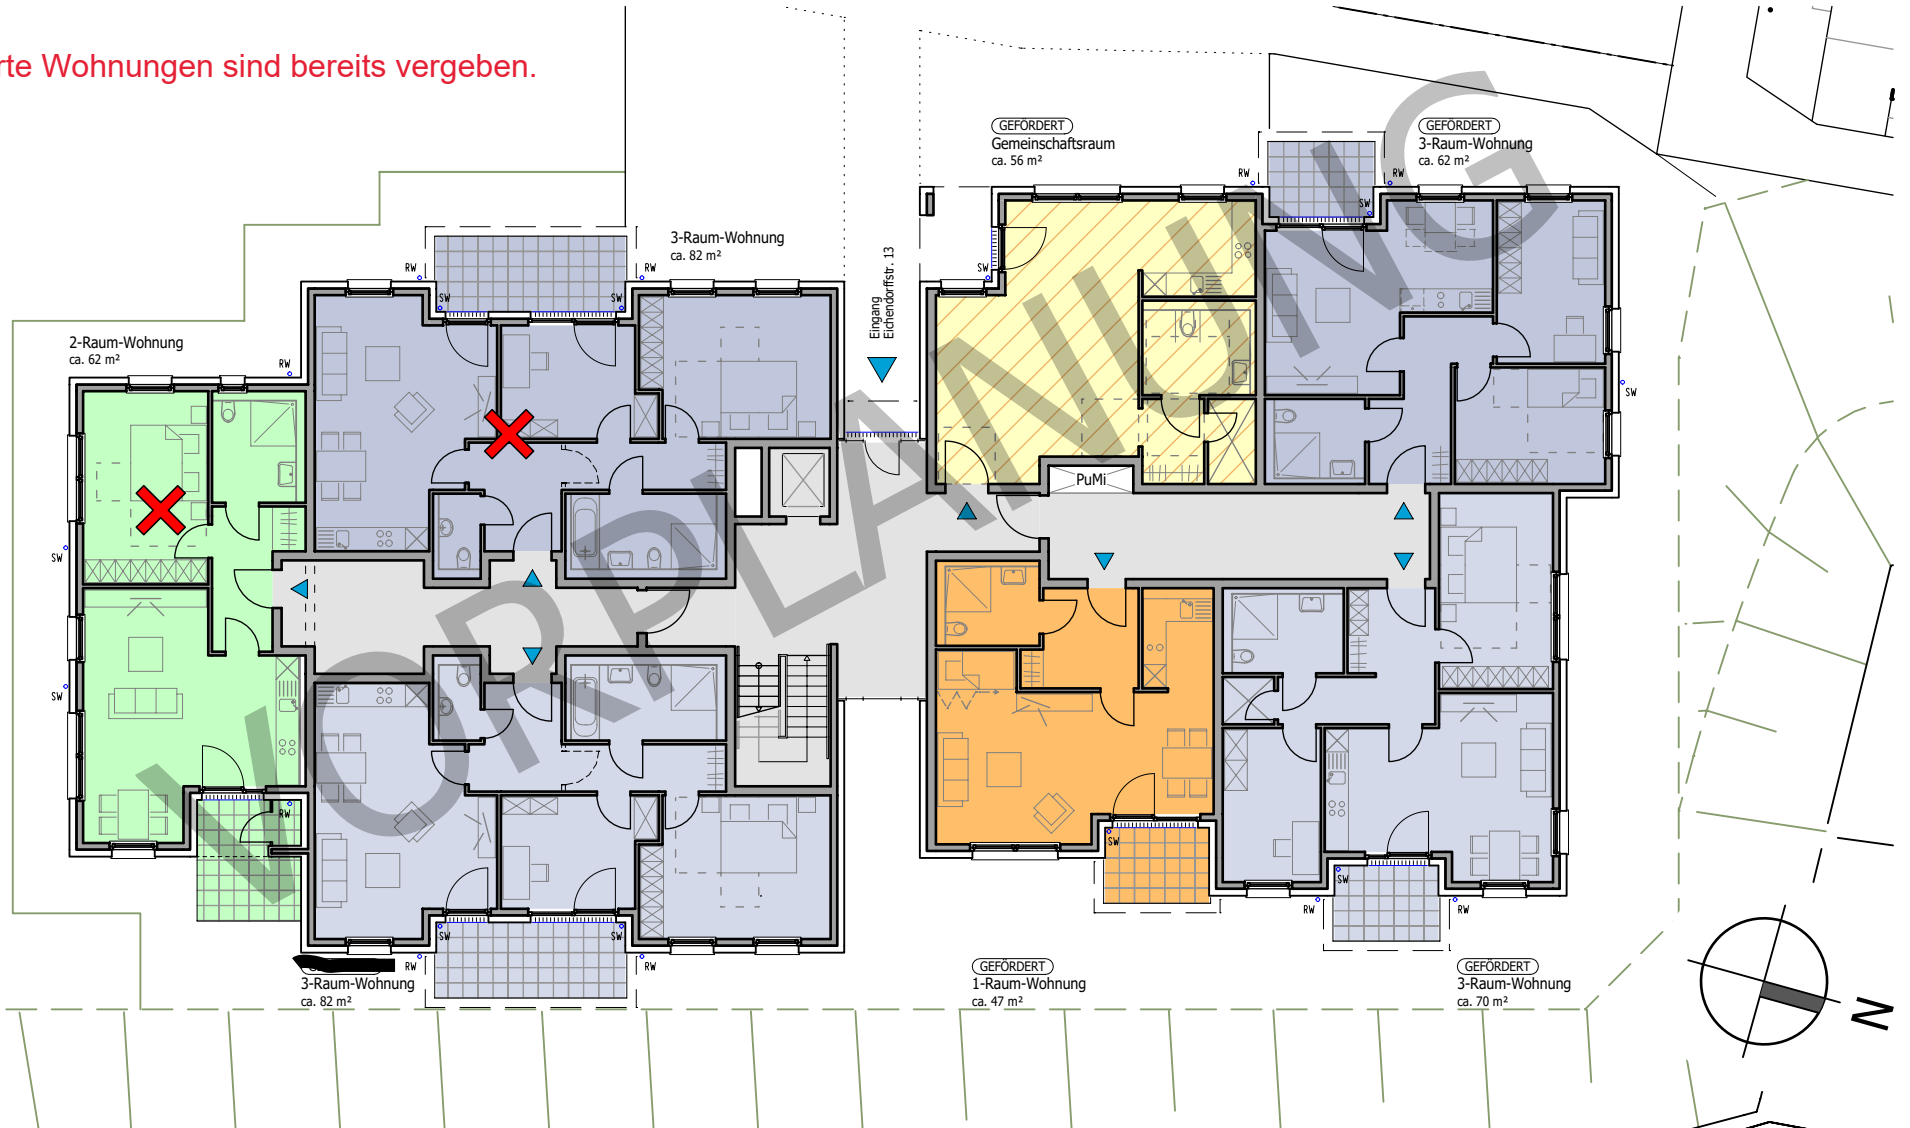




BV: Wohngruppe "DIE RAUMTEILER"
Neubau Wohngebäude mit 18 Wohneinheiten
Eichendorffstraße 13 in 45468 Mülheim an der Ruhr

Stand: 23.07.2020

Rot markierte Wohnungen sind bereits vergeben.

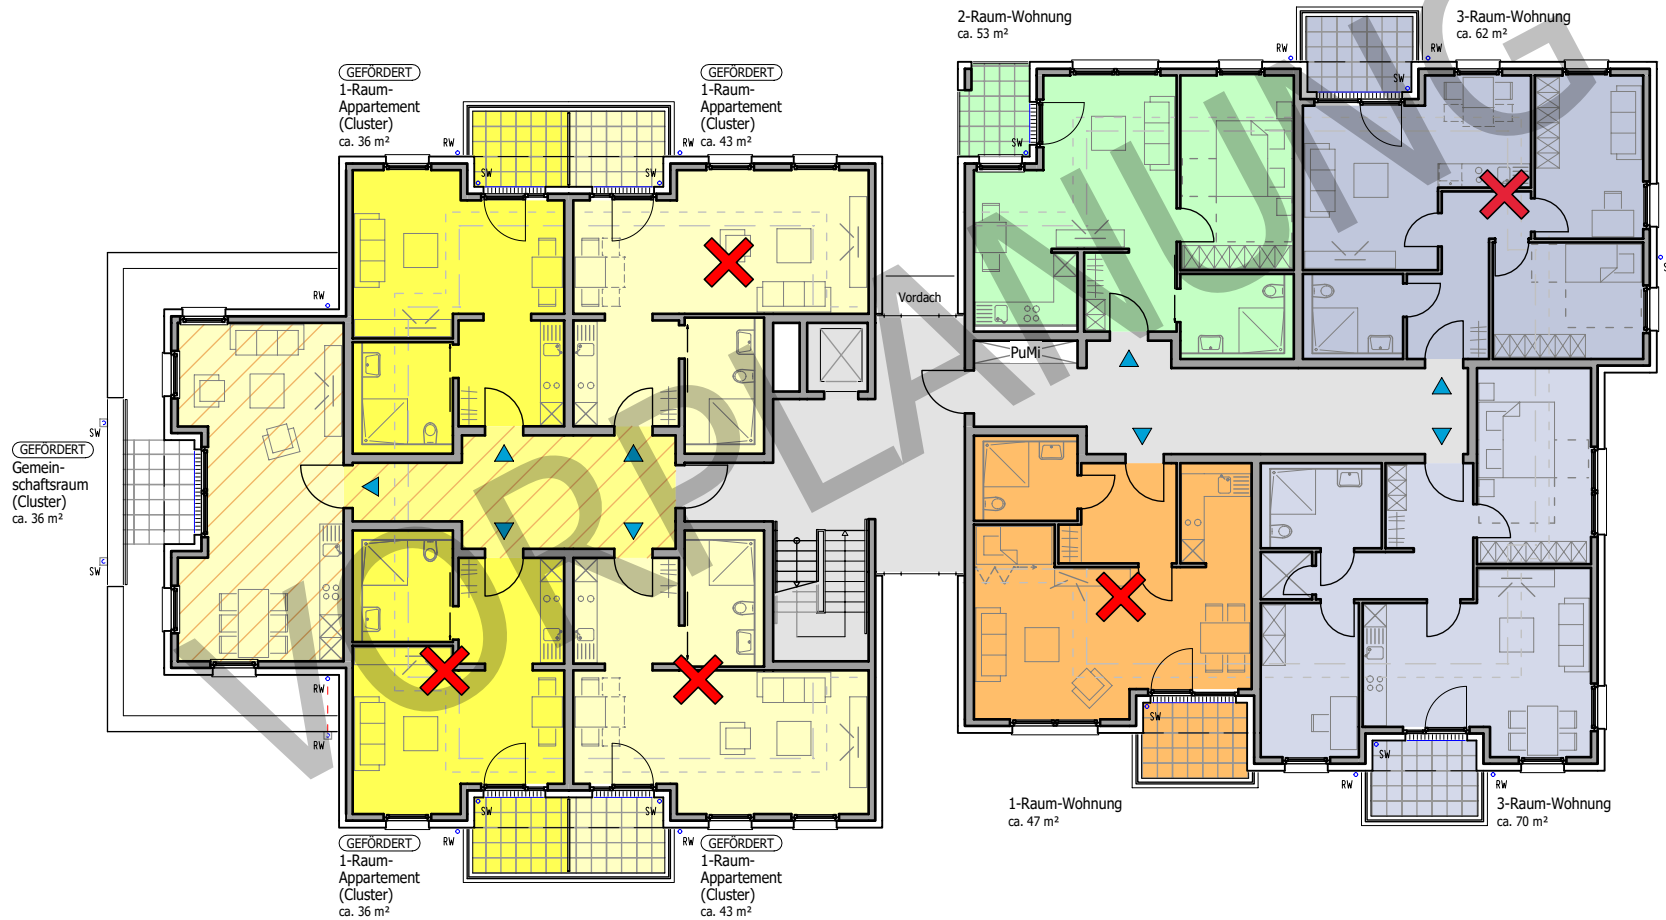



BV: Wohngruppe "DIE RAUMTEILER"
Neubau Wohngebäude mit 18 Wohneinheiten
Eichendorffstraße 13 in 45468 Mülheim an der Ruhr

Stand: 23.07.2020

Rot markierte Wohnungen sind bereits vergeben.

